

Teilplan Fussverkehr (FV)

Kommunaler Gesamtplan Verkehr KGV
1 : 5'000, Beilage 2

Vorläufige Beurteilung vom: 20.11.2020

Mitwirkung vom: 29.03.2021 - 27.04.2021

Beschlossen vom Gemeinderat am:

Der Gemeindevorstand: Die Gemeindevorstandlerin:

Kantonale Genehmigung:


Datum: 18.06.2021

Belloli Raum- und Verkehrsplanung GmbH - Spitalrain 8 - 5200 Brugg - 062 822 52 01 - info@belloli.org

Legende Fussverkehr:

- | | | |
|------------|----------|---|
| bestehend: | geplant: | |
| | | Hauptroute Fussverkehr |
| | | Nebenroute Fussverkehr |
| | | Wanderweg |
| | | Historische Verkehrswege |
| | | Fussweg mit öffentlichem Wegrecht |
| | | Skating Route |
| | | Netzlücke (Lage schematisch) |
| | | Fussgängerstreifen (ohne Schutzinsel) |
| | | Fussgängerstreifen (mit Schutzinsel) |
| | | Weitere Fussverkehrsquerung (mit Schutzinsel) |
| | | Bushaltestellen |
| | | Bahnhof |

- Informationsinhalt
- Öffentliche Bauten / Anlagen
 - Publikumsintensive Anlage (Restaurant/Einkauf etc.)
 - Schule / Kindergarten
 - Bahnlinie
 - Gemeindegrenze
 - Baugebietsgrenze
 - Wald

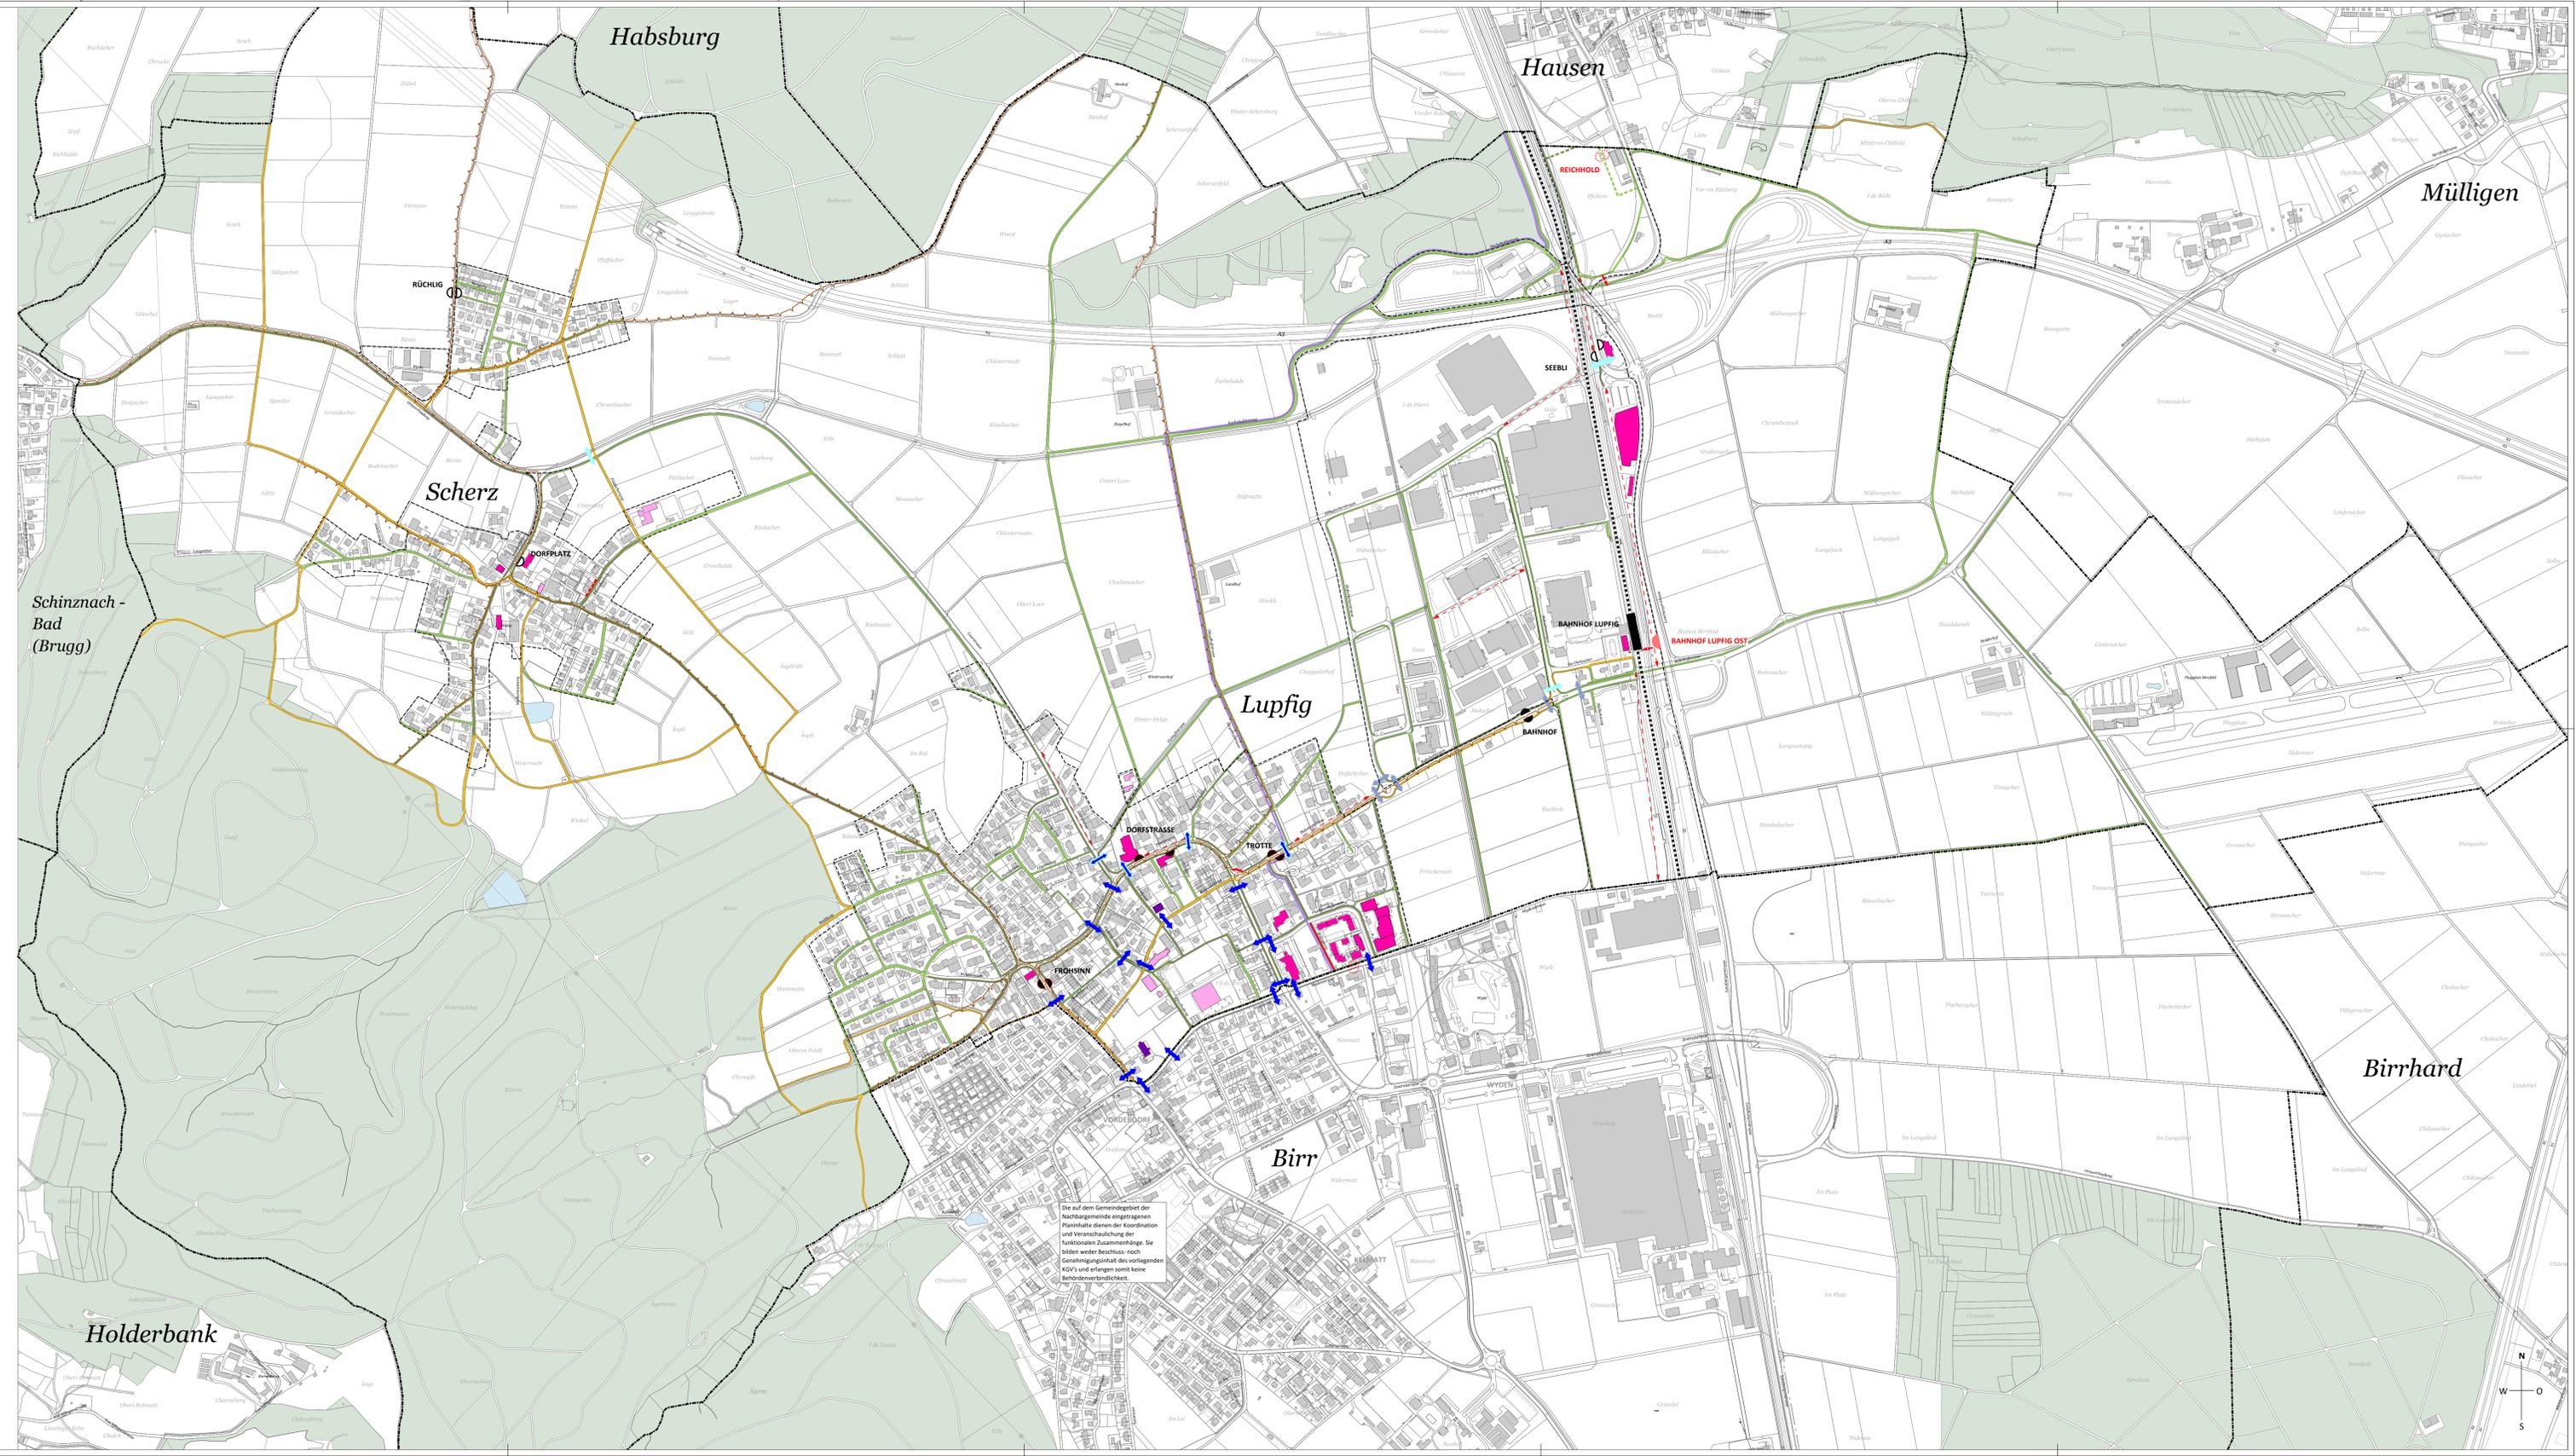

Die auf dem Gemeindegebiet der Nachbargemeinde eingetragenen Planhalte dienen der Koordination und Veranschaulichung der funktionalen Zusammenhänge. Sie bilden weder Beschluss noch Genehmigungsgarantie des vorliegenden KGV's und erlangen somit keine Behördenverbindlichkeit.

