



**GEMEINDE LUPFIG**

Gemeinde: Lupfig, Ortsteil Scherz  
 Strasse: Unterdorfstrasse  
 Objekt: BGK Unterdorfstrasse - Landabtausch  
 Plan: Landerwerbsplan 1:500

Datum: 11.04.2024

Bauplan Nr. 2  
 Parzellen Nr. Neue Parzelle  
 Eigentümer: Einwohnergemeinde Lupfig  
 Breitenstrasse 14  
 5242 Lupfig

Der Grundeigentümer:

Für die Einwohnergemeinde Lupfig  
Der Bevollmächtigte / Die Bevollmächtigte:




**02**

**NEUE PARZELLE**

Einwohnergemeinde Lupfig

Abtretung	0 m <sup>2</sup>
Zuteilung von Parz. 2005	400 m <sup>2</sup>
Zuteilung Netto	400 m <sup>2</sup>
Vorübergehende Beanspruchung	0 m <sup>2</sup>

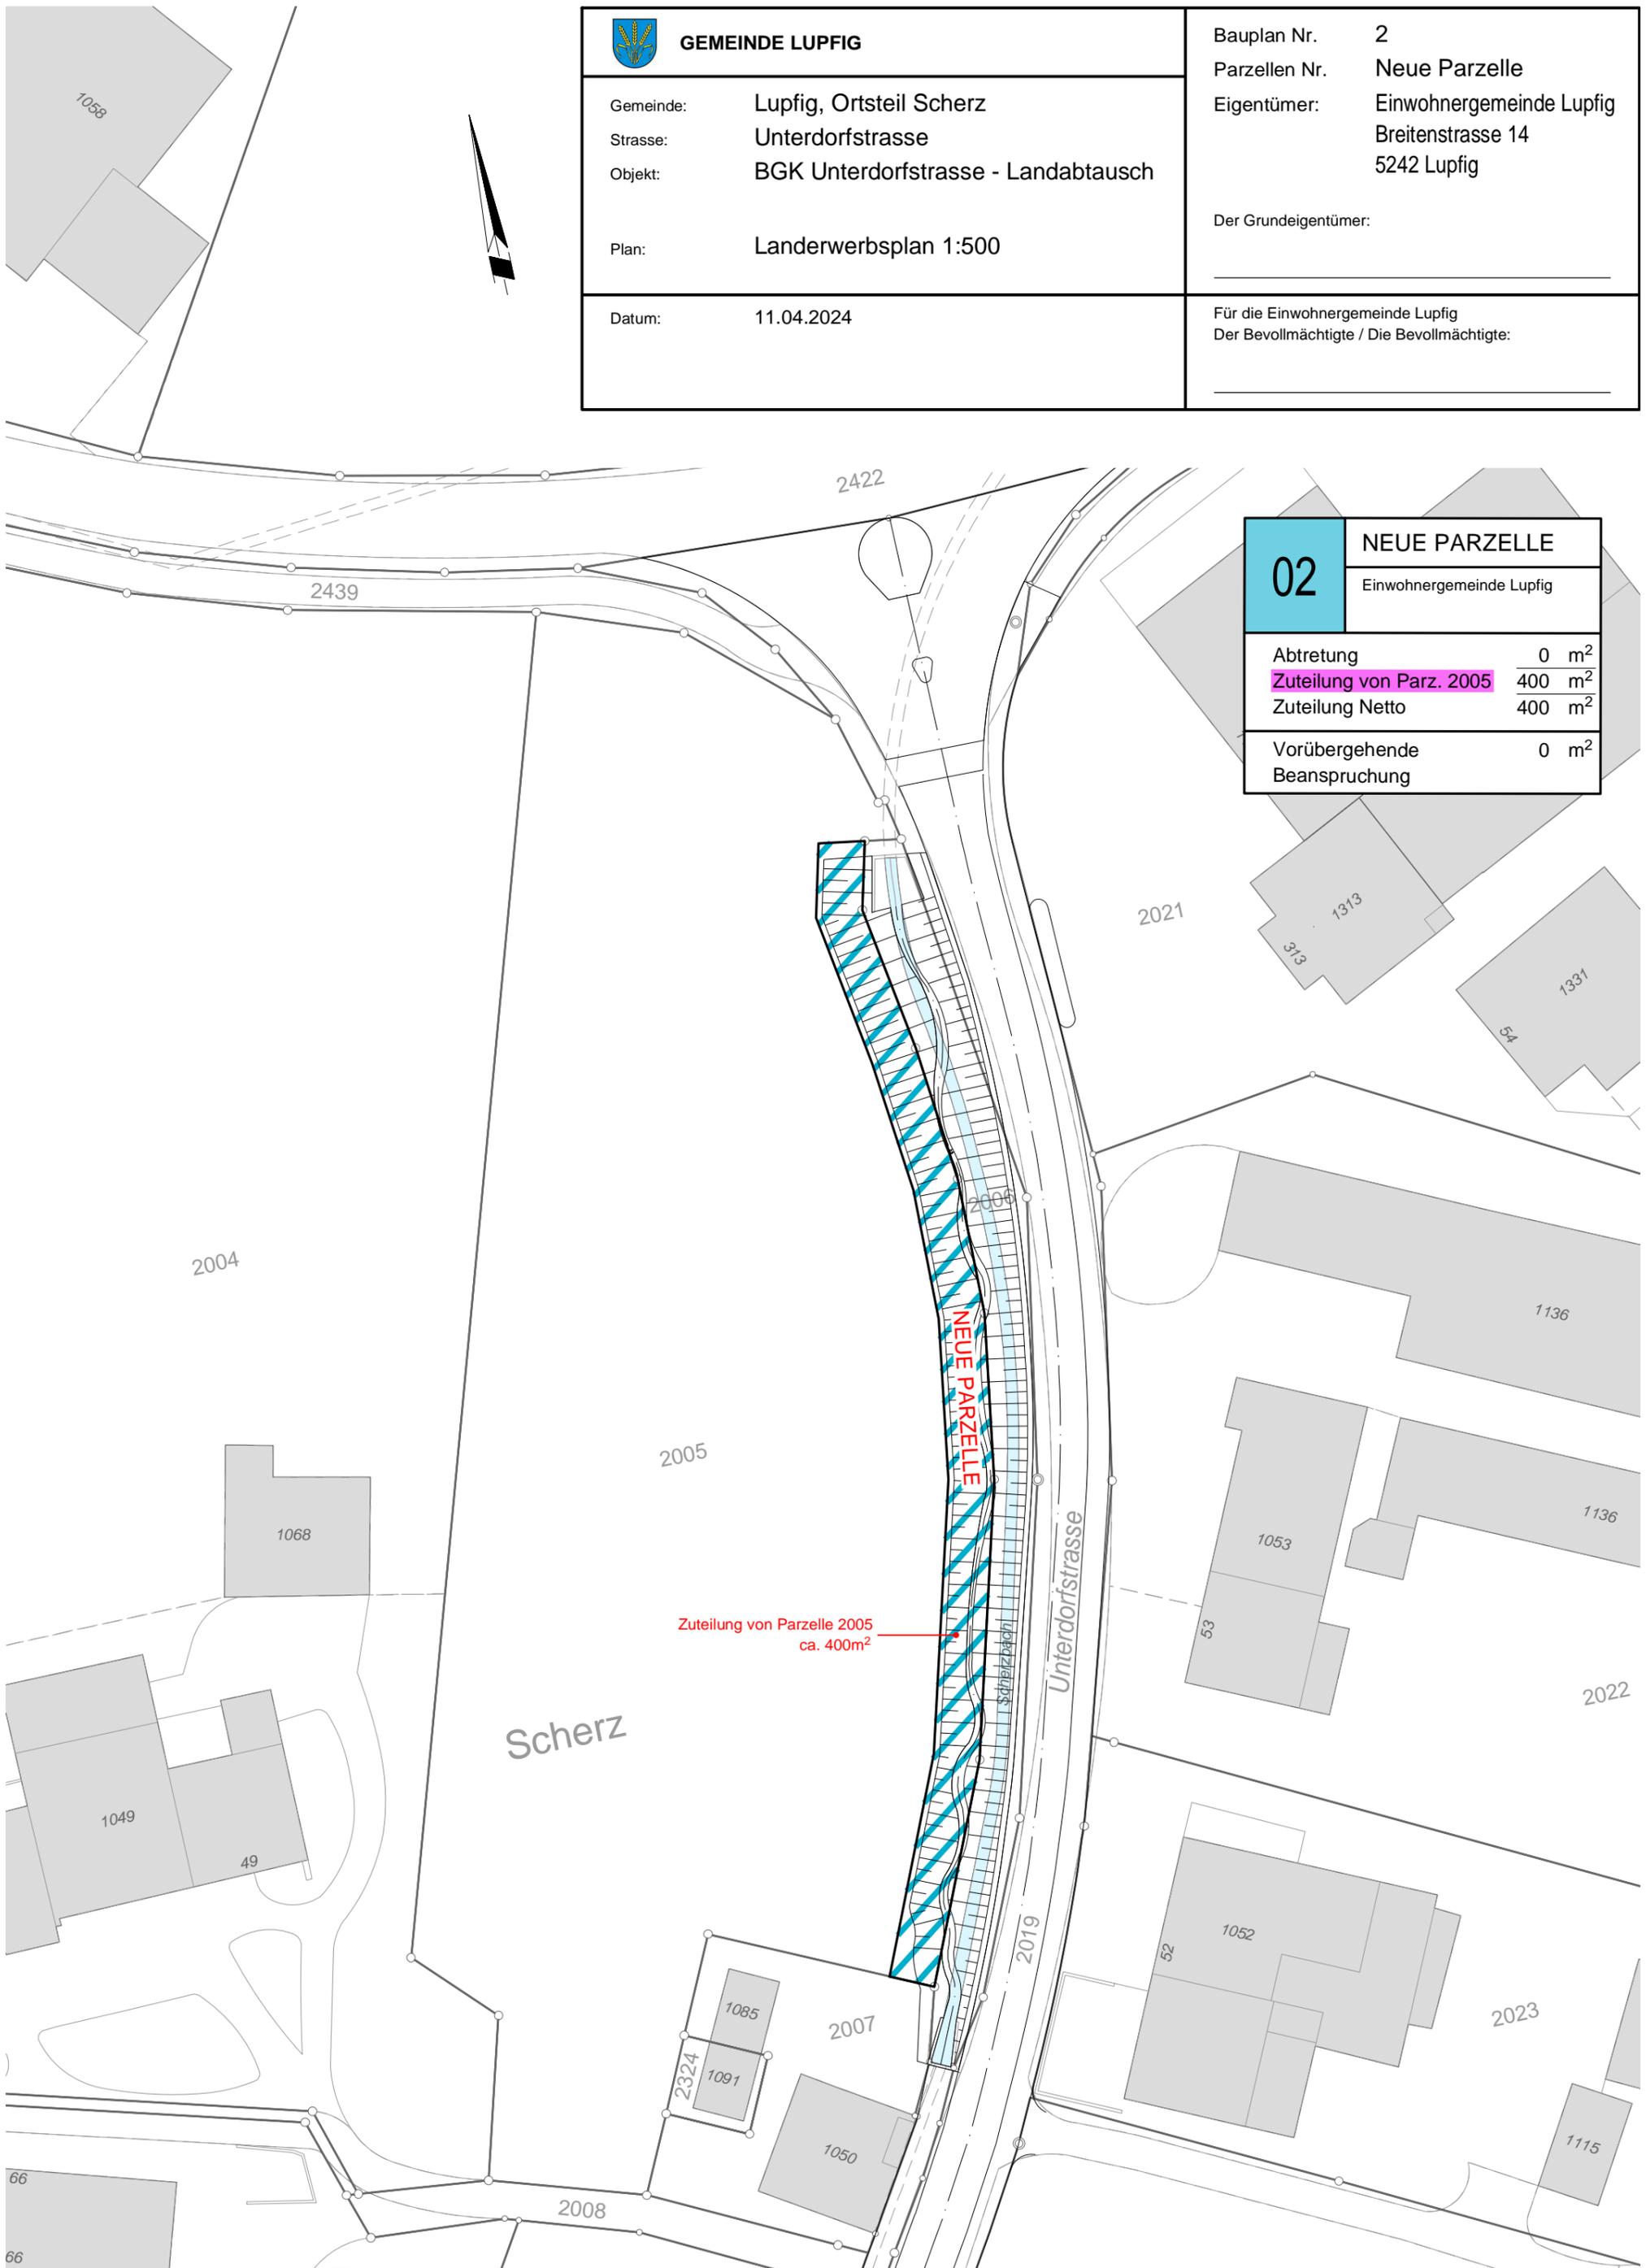

Zuteilung von Parzelle 2005  
ca. 400m<sup>2</sup>

**NEUE PARZELLE**

Scherz

Unterdorfstrasse