



GEMEINDE LUPFIG


Gemeinde: Lupfig, Ortsteil Scherz
 Strasse: Unterdorfstrasse
 Objekt: BGK Unterdorfstrasse - Landabtausch
 Plan: Landerwerbsplan 1:500

Bauplan Nr. 3
 Parzellen Nr. 2007
 Eigentümer: Einwohnergemeinde Lupfig
 Breitenstrasse 14
 5242 Lupfig

Der Grundeigentümer:

Datum: 11.04.2024

Für die Einwohnergemeinde Lupfig
 Der Bevollmächtigte / Die Bevollmächtigte:

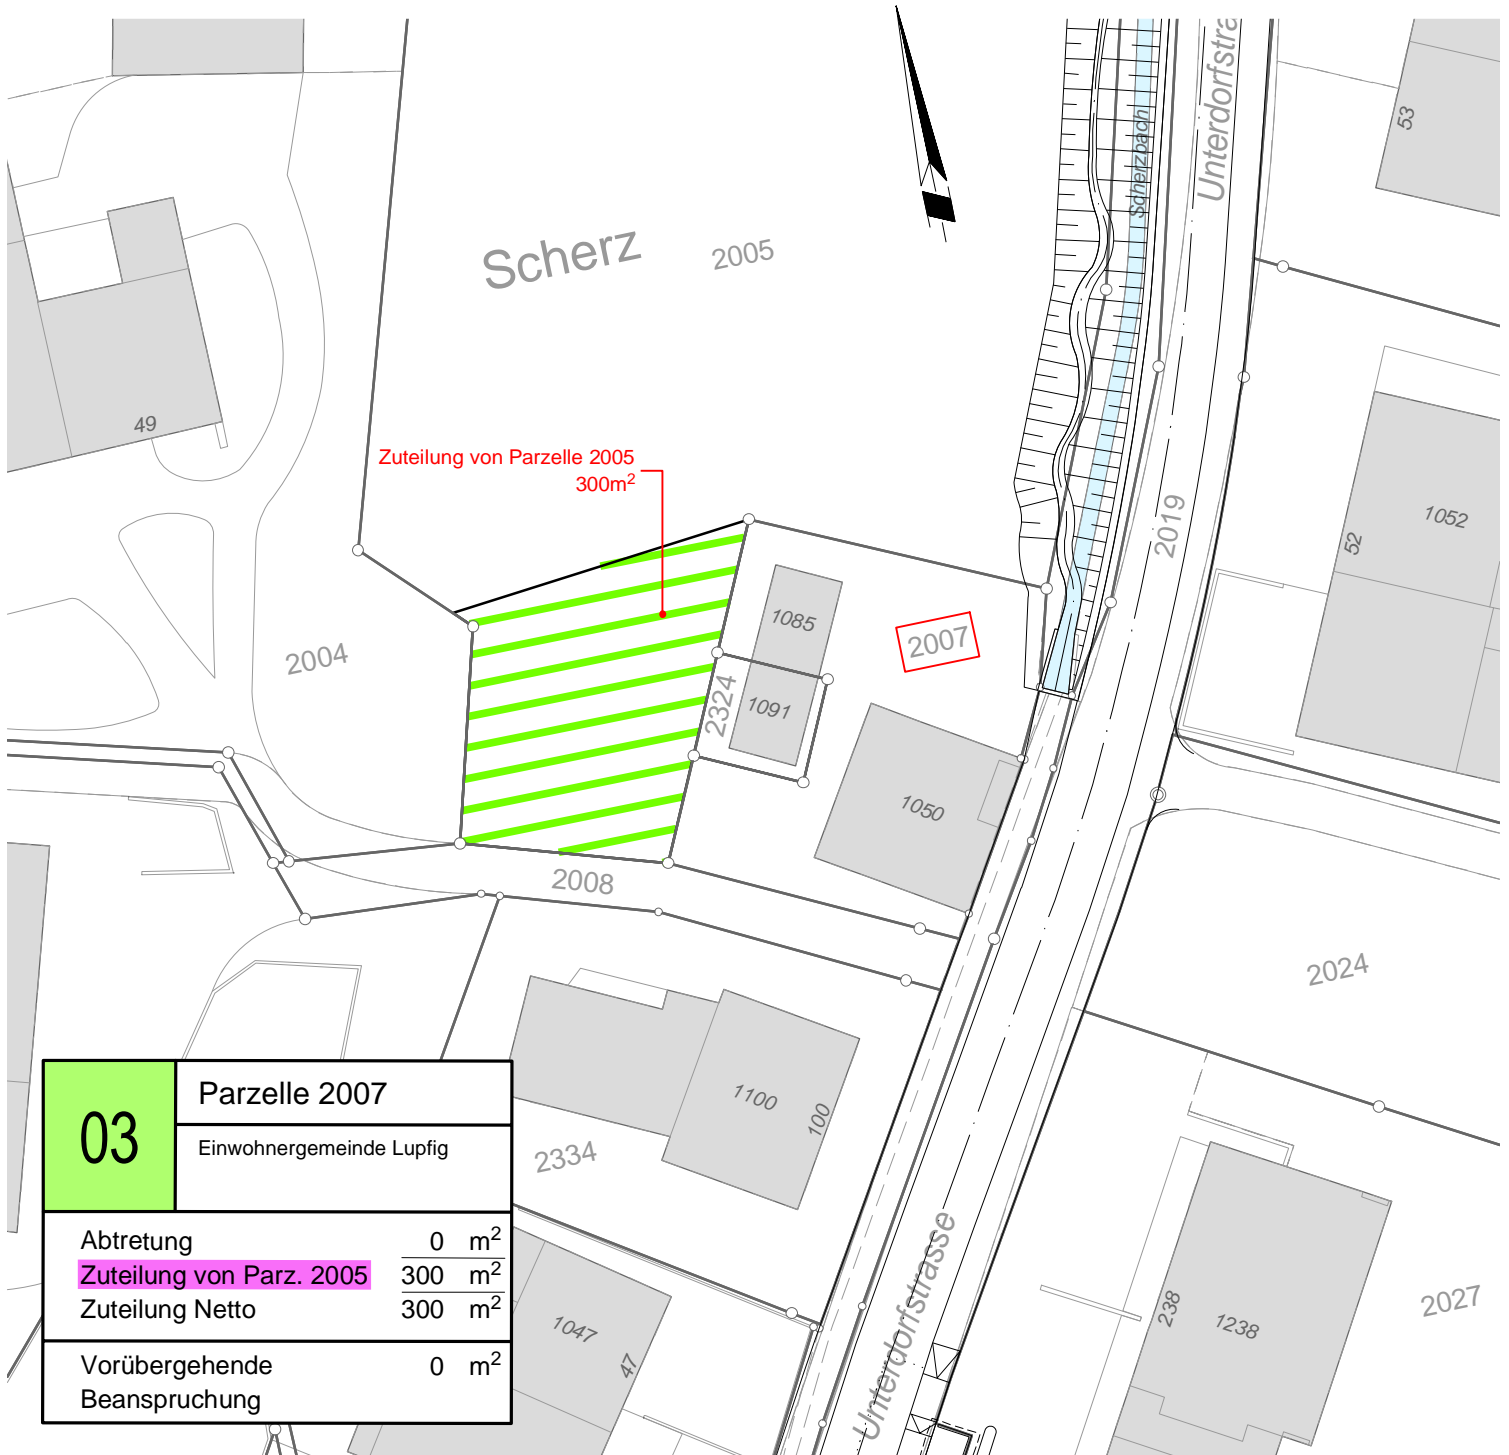

03	Parzelle 2007	
	Einwohnergemeinde Lupfig	
Abtretung	0	m ²
Zuteilung von Parz. 2005	300	m ²
Zuteilung Netto	300	m ²
Vorübergehende Beanspruchung	0	m ²