



GEMEINDE LUPFIG



Gemeinde: Lupfig, Ortsteil Scherz
 Strasse: Unterdorfstrasse
 Objekt: BGK Unterdorfstrasse - Landabtausch
 Plan: Landerwerbsplan 1:750

Datum: 11.04.2024

Bauplan Nr. 4
 Parzellen Nr. 2290
 Eigentümer: Vogt Alfred
 Unterdorfstrasse 53
 5246 Scherz

Der Grundeigentümer:

Für die Einwohnergemeinde Lupfig
 Der Bevollmächtigte / Die Bevollmächtigte:

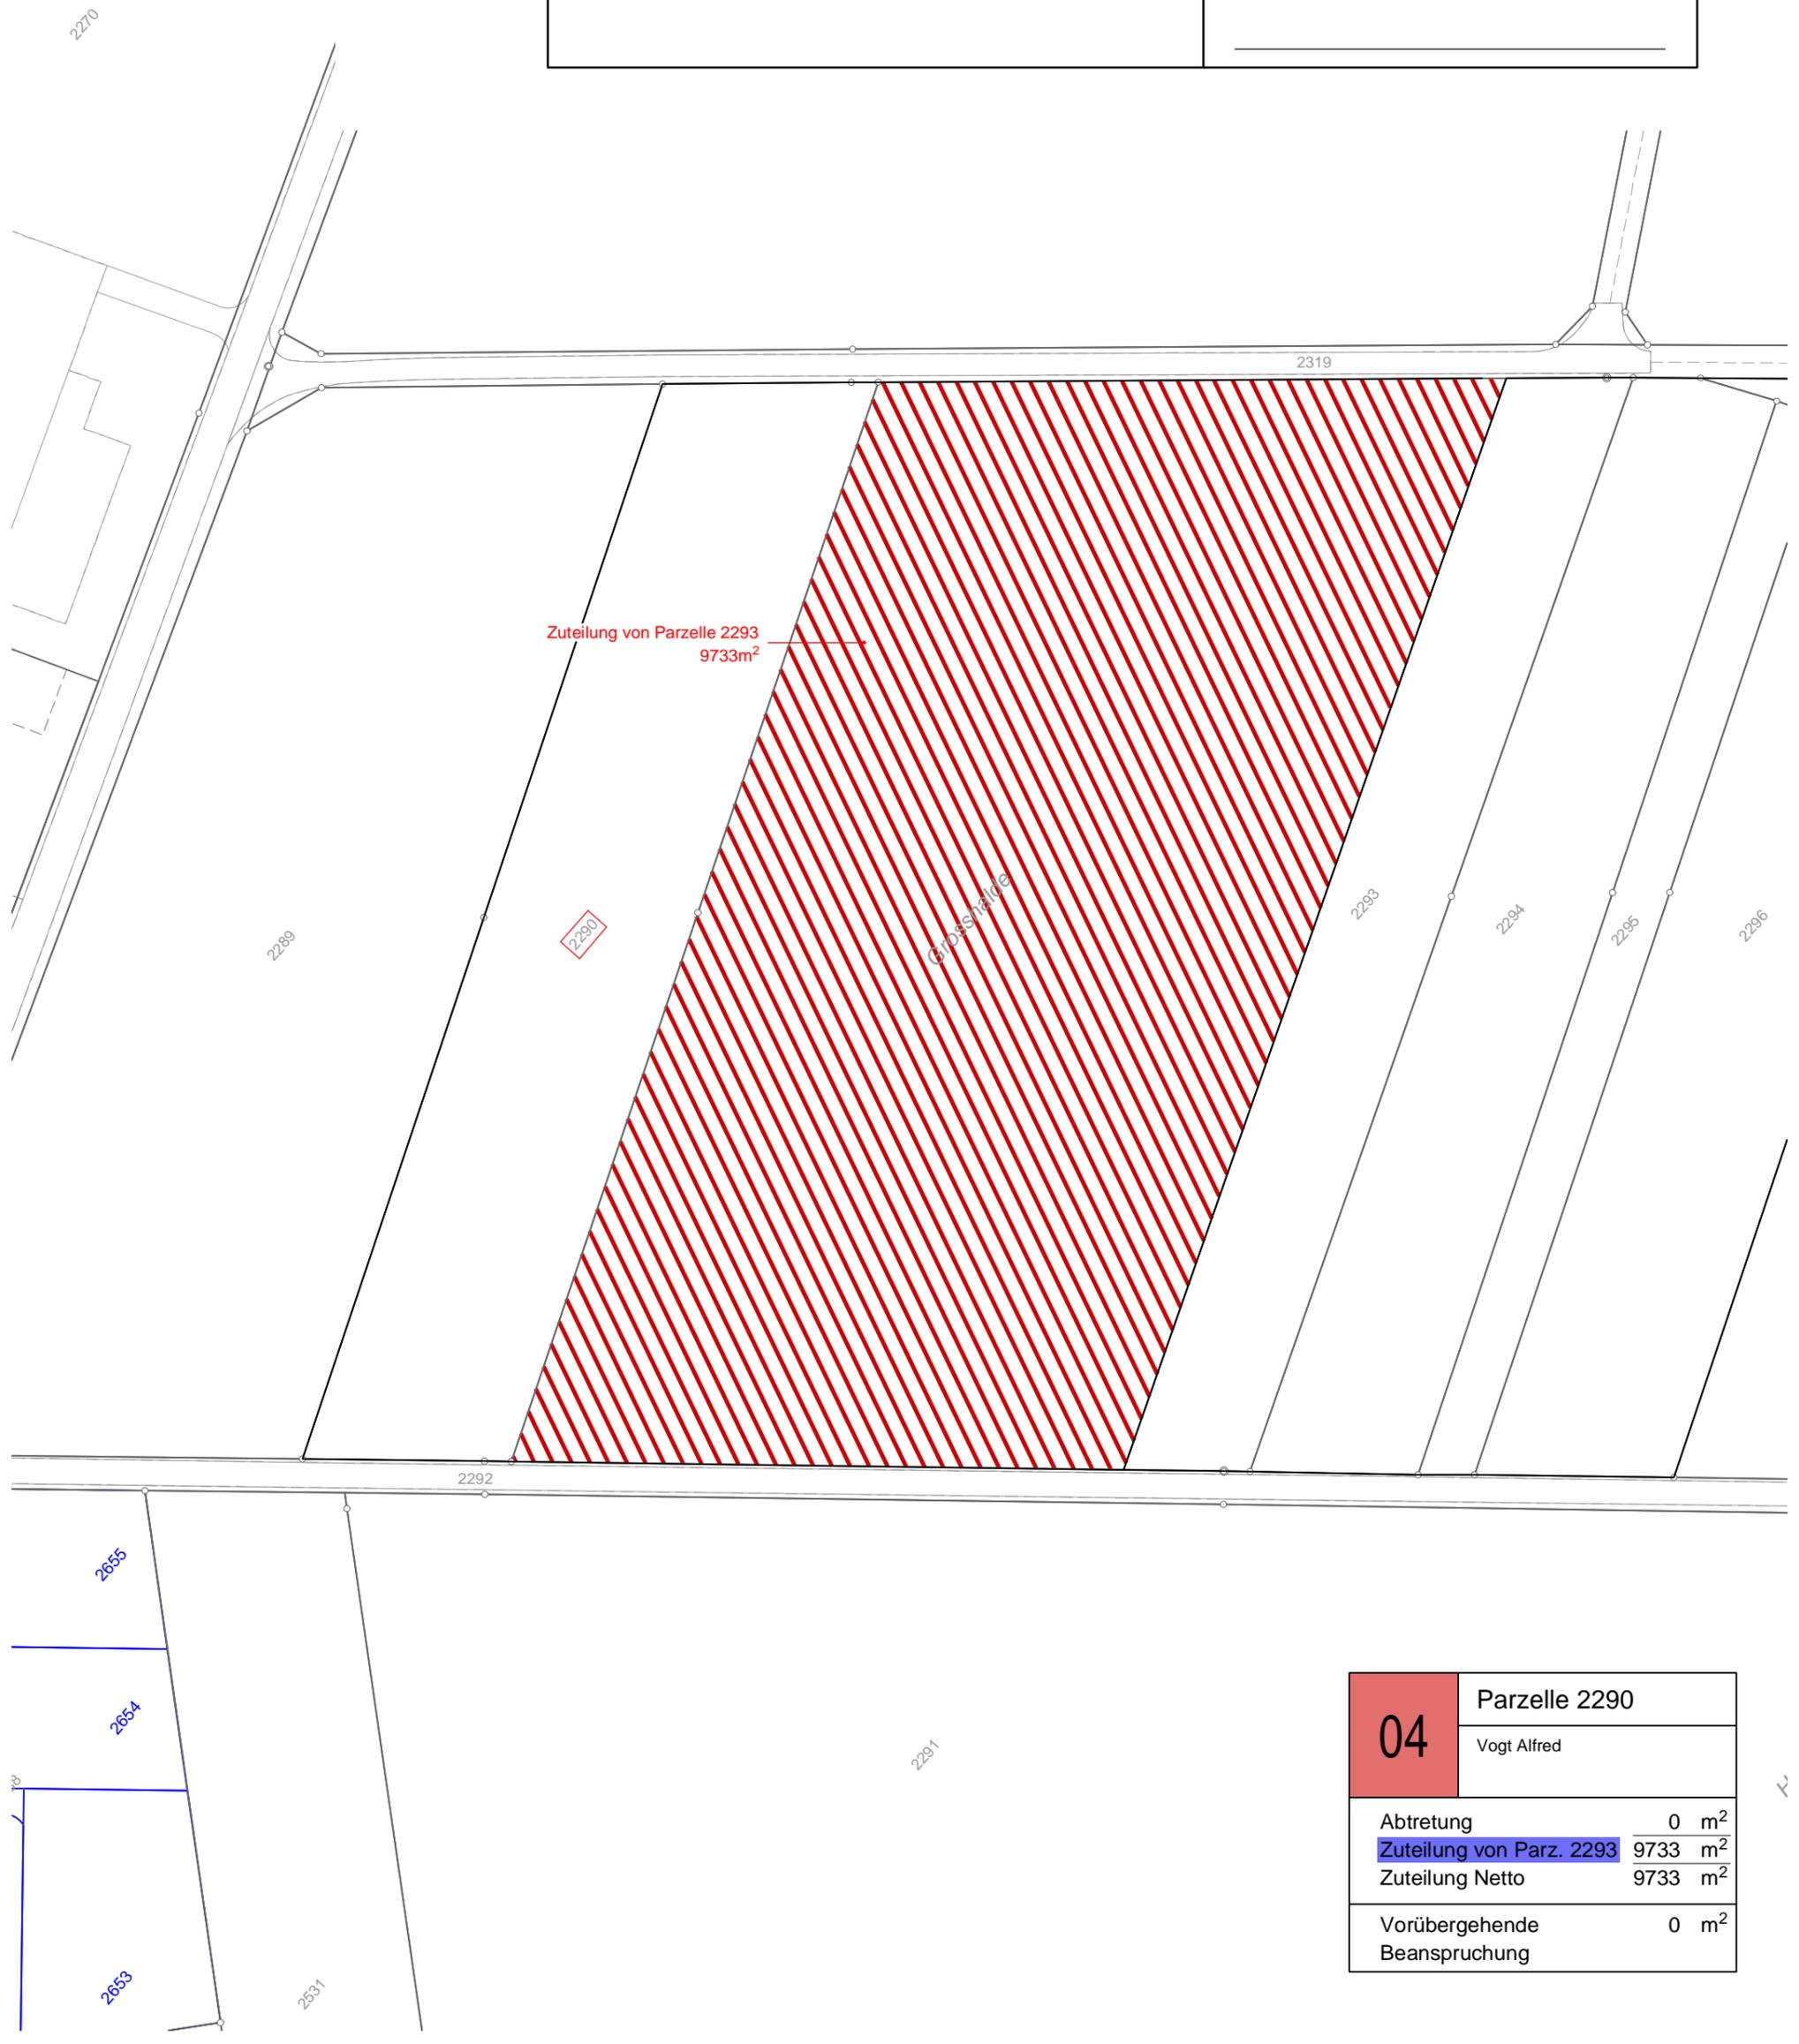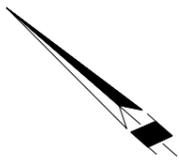

04	Parzelle 2290	
	Vogt Alfred	
Abtretung	0	m ²
Zuteilung von Parz. 2293	9733	m ²
Zuteilung Netto	9733	m ²
Vorübergehende Beanspruchung	0	m ²