



GEMEINDE LUPFIG

Gemeinde: Lupfig, Ortsteil Scherz
Strasse: Unterdorfstrasse
Objekt: BGK Unterdorfstrasse - Landabtausch


Plan: Landerwerbsplan 1:750

Datum: 11.04.2024

Bauplan Nr. 5
Parzellen Nr. 2293
Eigentümer: Ortsbürgergemeinde Lupfig
Breitenstrasse 14
5242 Lupfig

Der Grundeigentümer:

Für die Einwohnergemeinde Lupfig
Der Bevollmächtigte / Die Bevollmächtigte:

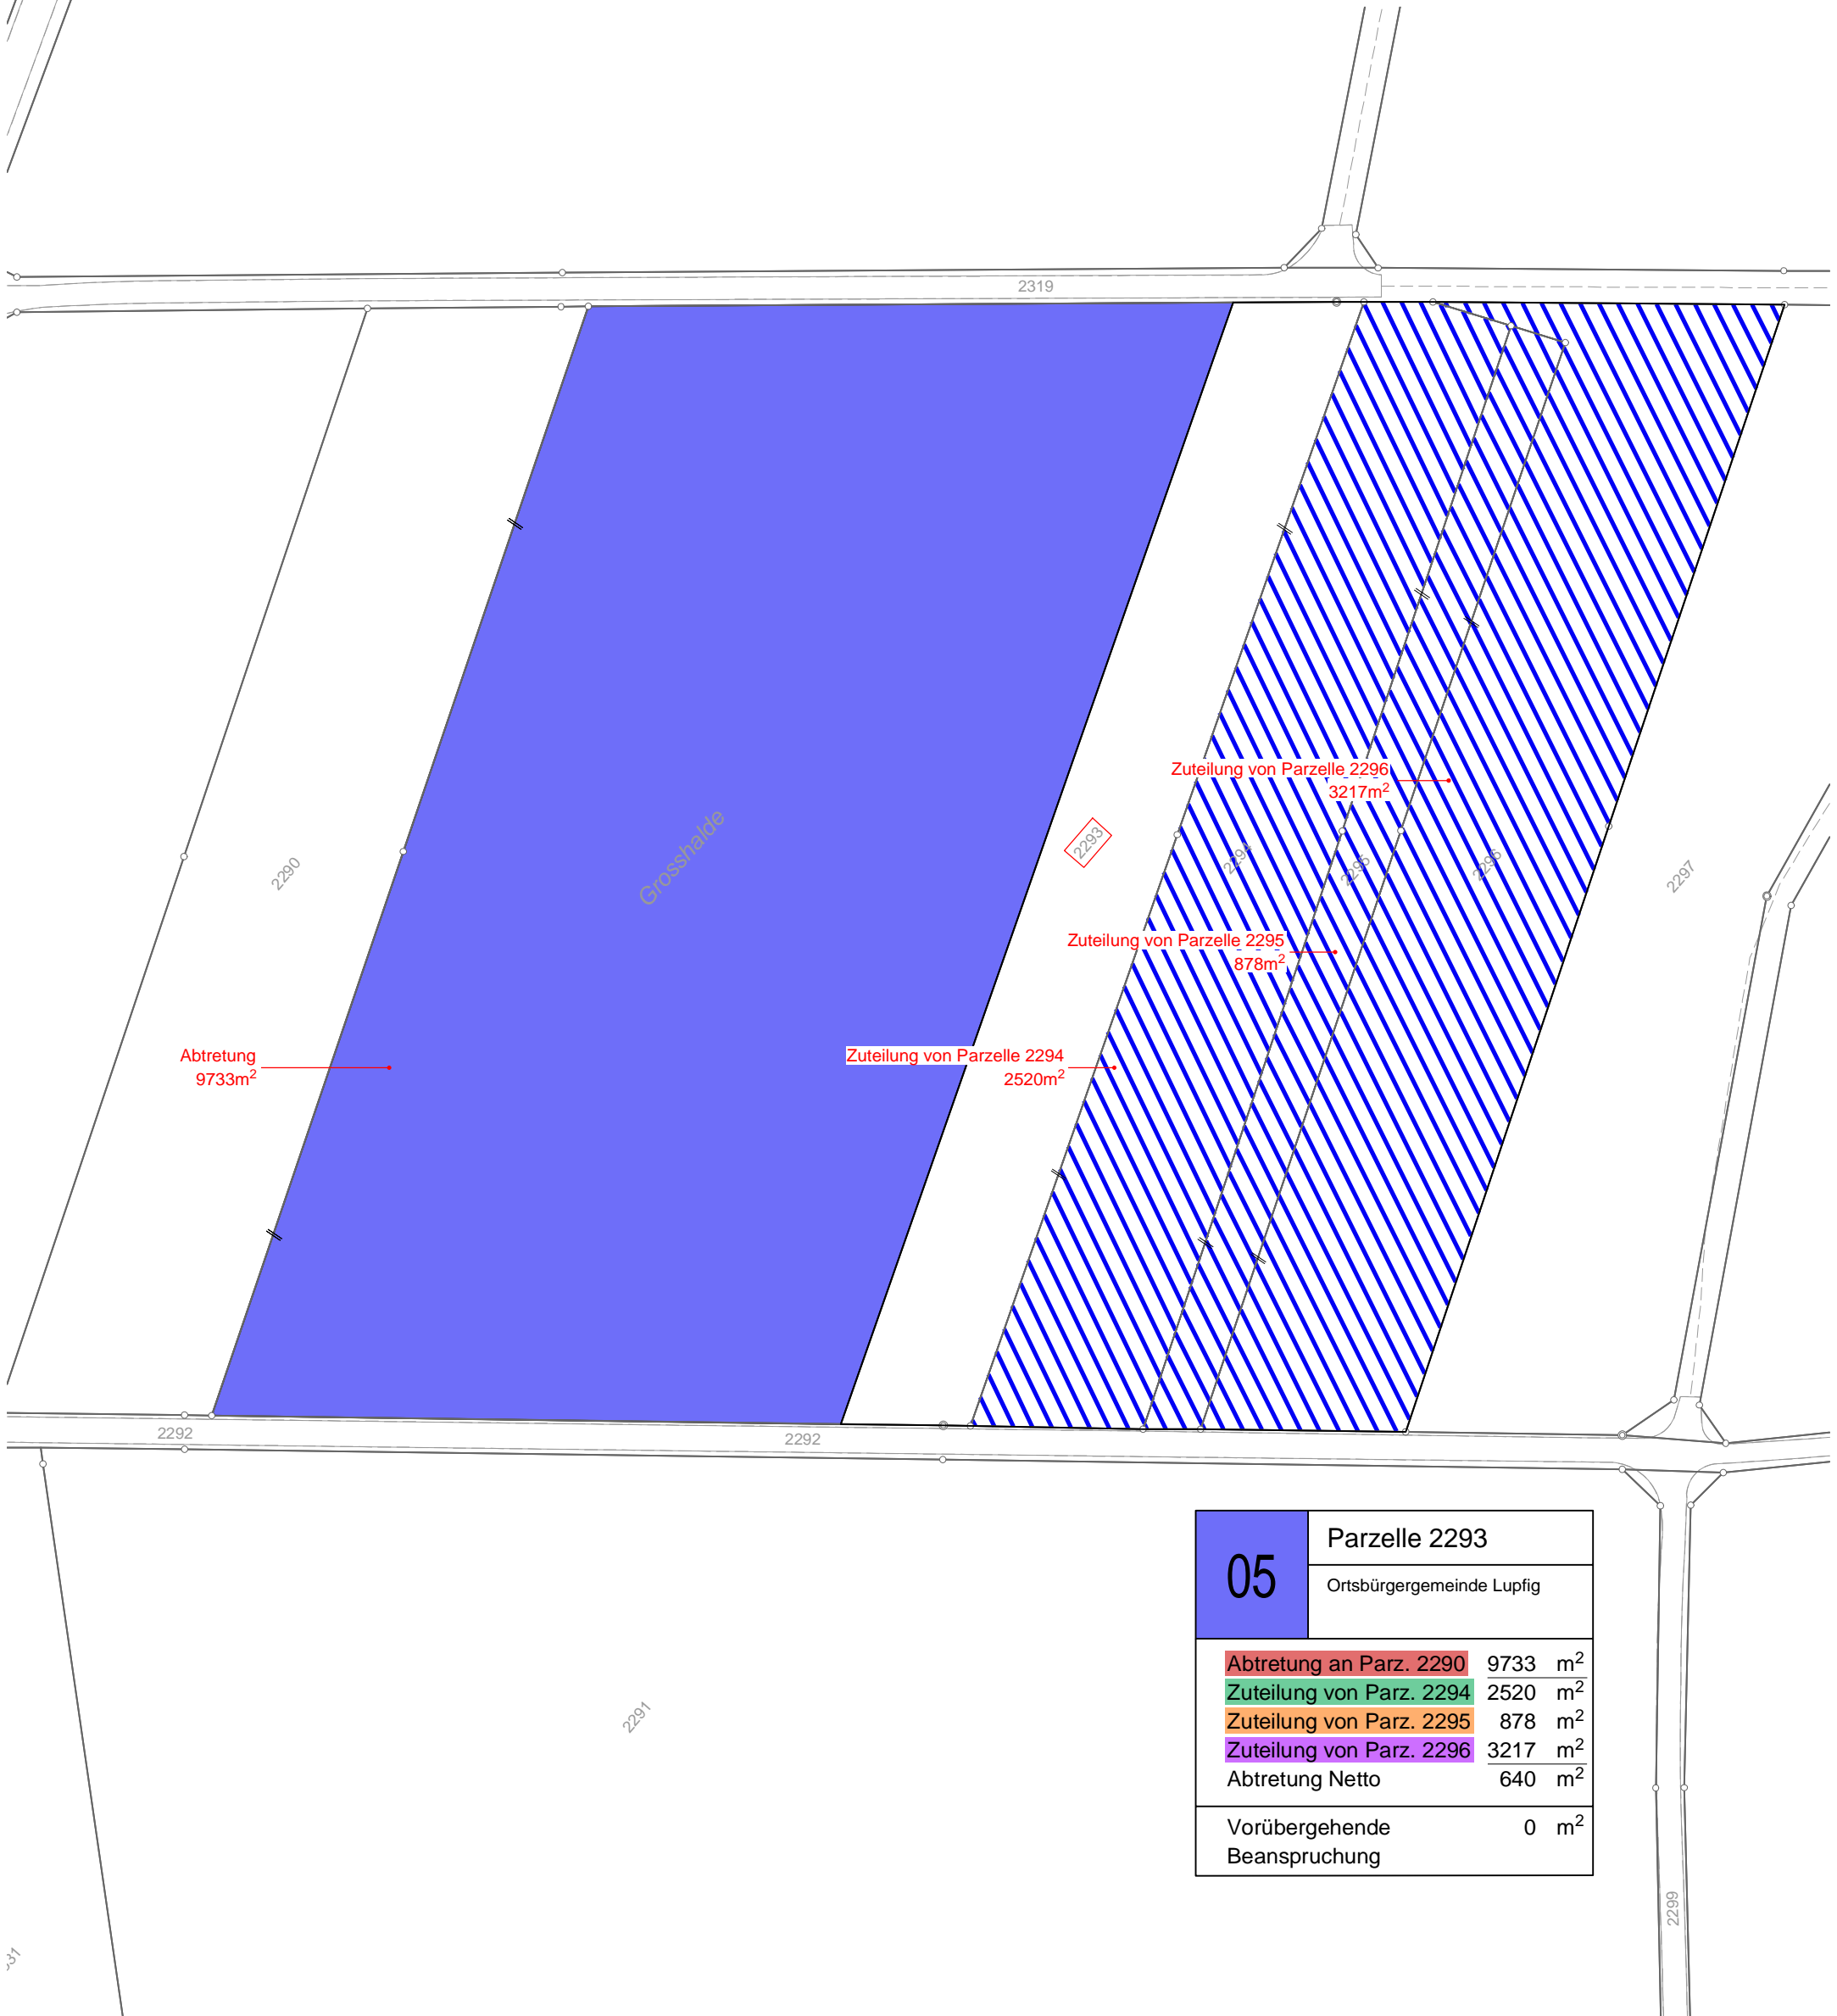

05	Parzelle 2293
	Ortsbürgergemeinde Lupfig
Abtretung an Parz. 2290	9733 m ²
Zuteilung von Parz. 2294	2520 m ²
Zuteilung von Parz. 2295	878 m ²
Zuteilung von Parz. 2296	3217 m ²
Abtretung Netto	640 m ²
Vorübergehende Beanspruchung	0 m ²