



GEMEINDE LUPFIG

Gemeinde: Lupfig, Ortsteil Scherz  
Strasse: Unterdorfstrasse  
Objekt: BGK Unterdorfstrasse - Landabtausch



Plan: Landerwerbsplan 1:500

Datum: 11.04.2024

Bauplan Nr. 6  
Parzellen Nr. 2294  
Eigentümer: Einwohnergemeinde Lupfig  
Breitenstrasse 14  
5242 Lupfig

Der Grundeigentümer:

Für die Einwohnergemeinde Lupfig  
Der Bevollmächtigte / Die Bevollmächtigte:

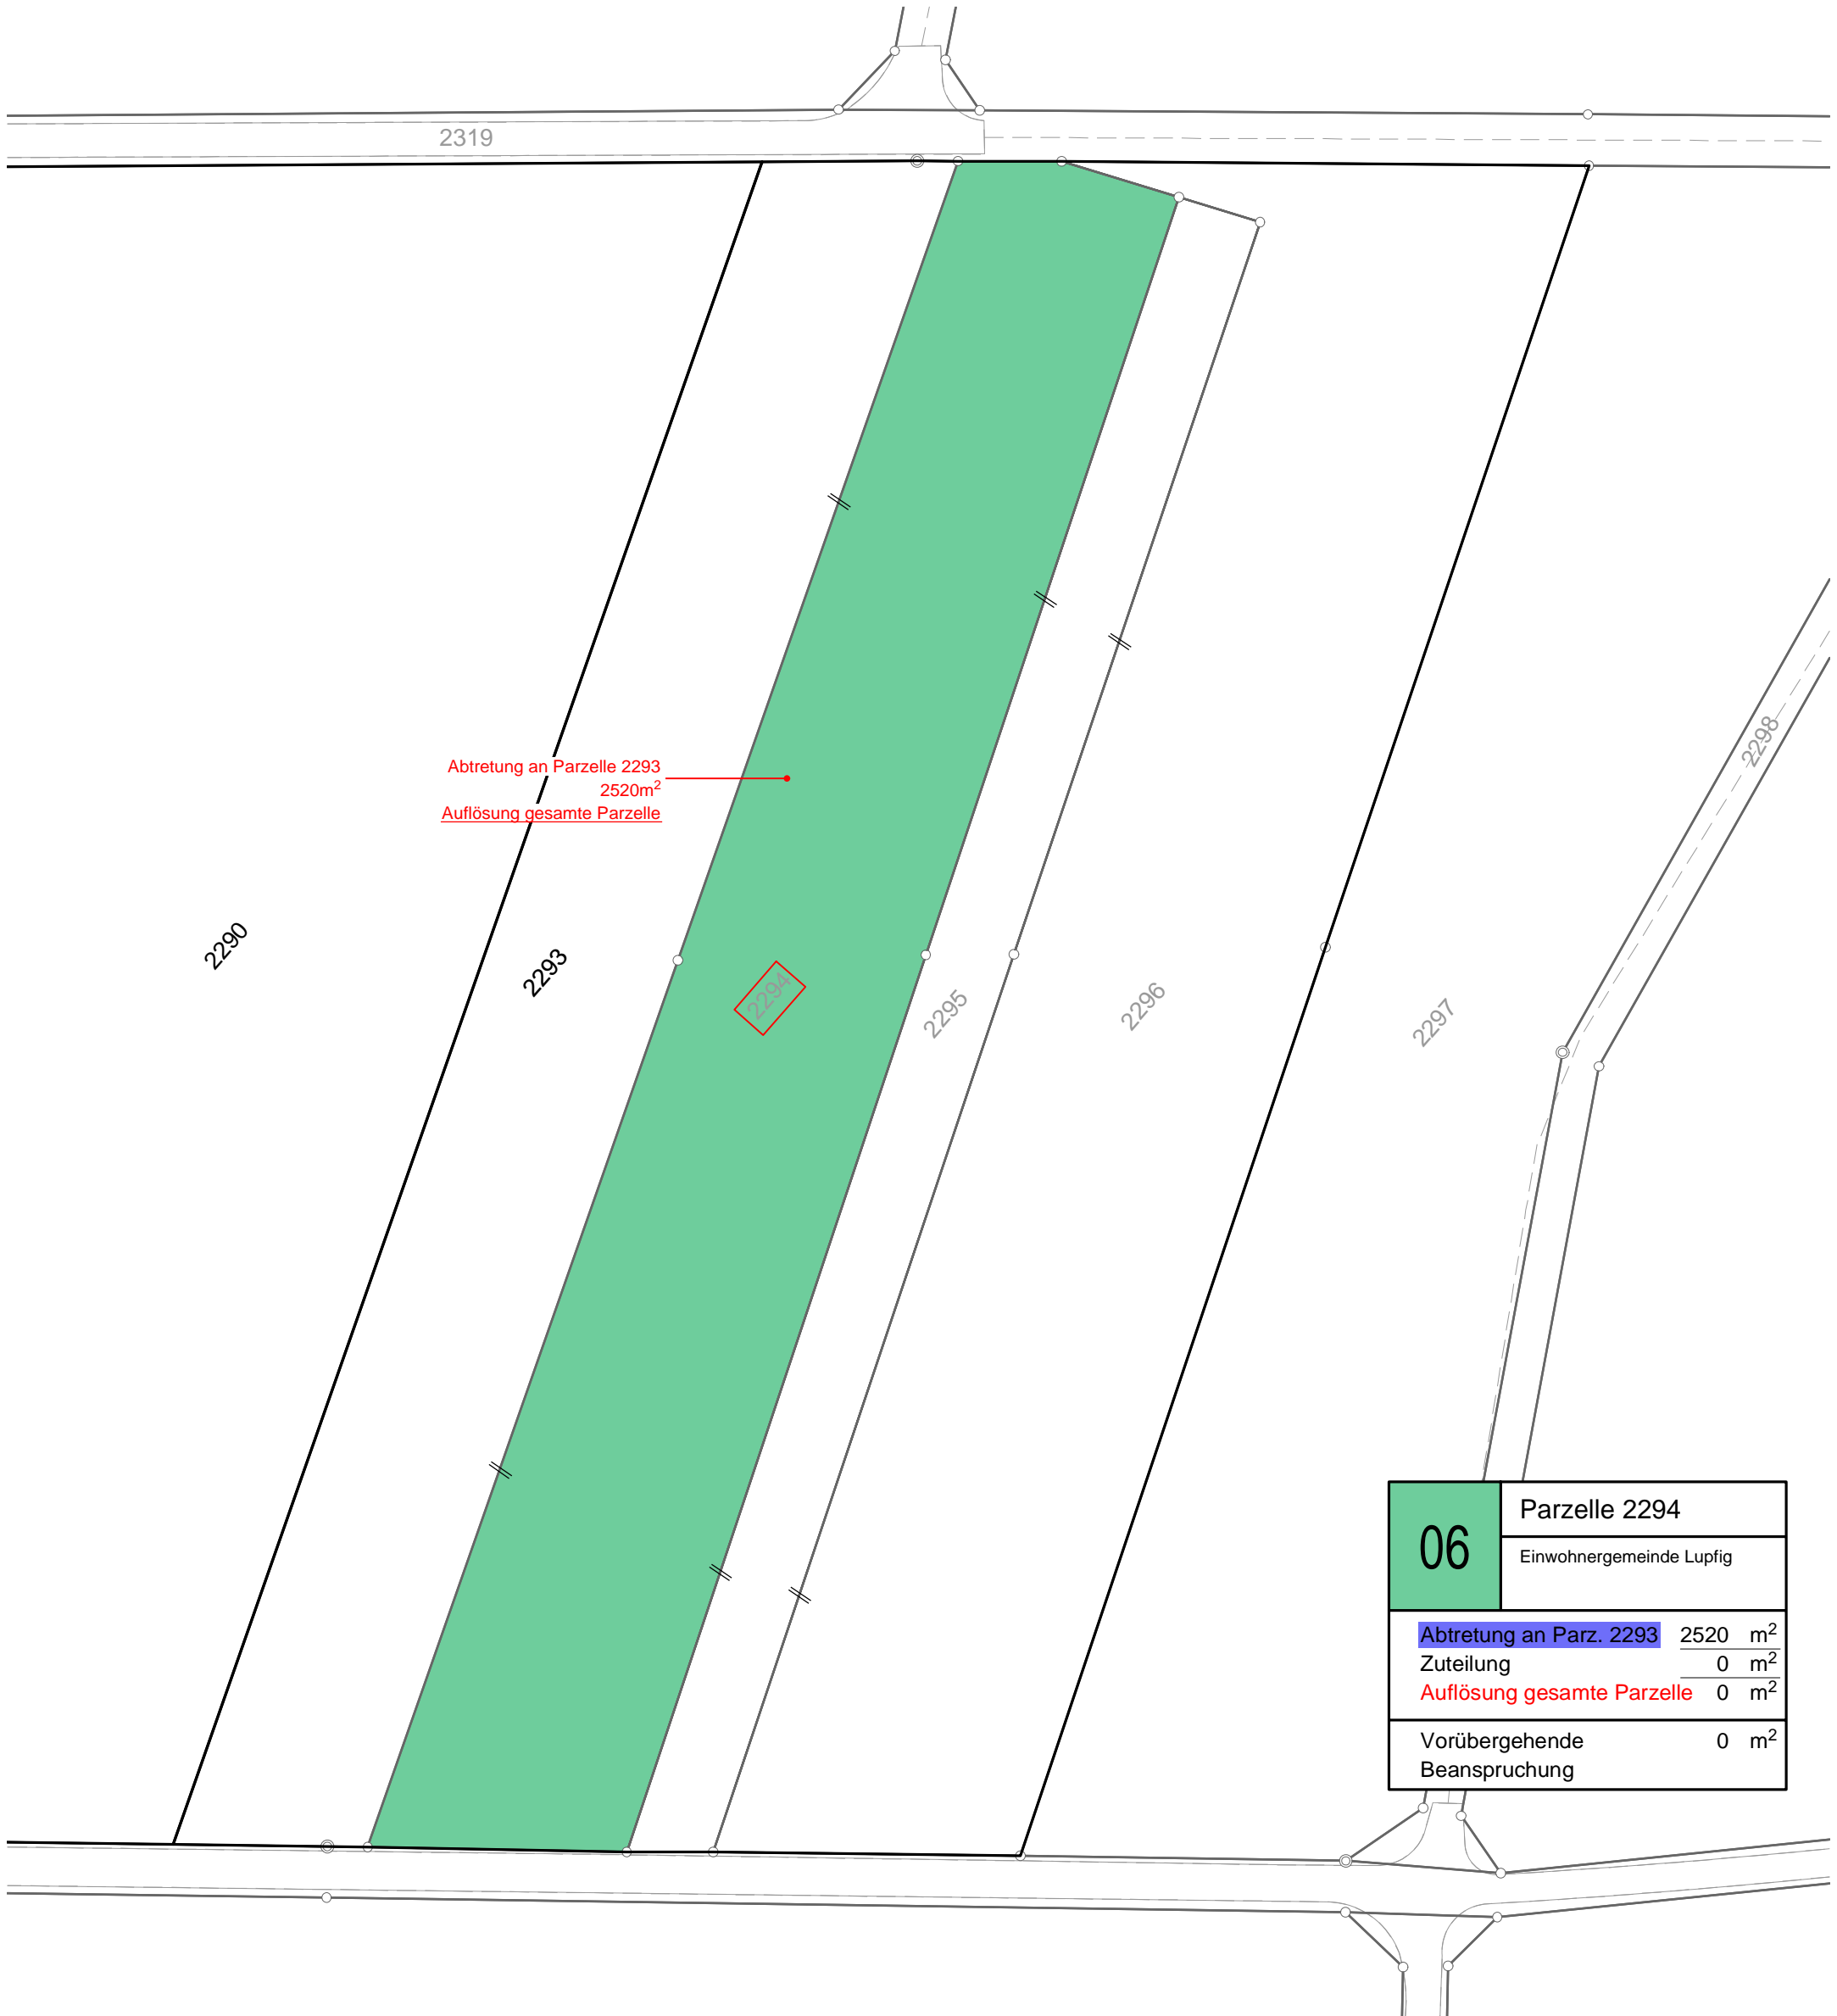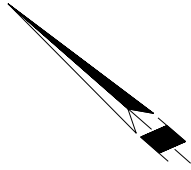

Abtretung an Parzelle 2293  
2520m<sup>2</sup>  
Auflösung gesamte Parzelle

06	Parzelle 2294	
	Einwohnergemeinde Lupfig	
Abtretung an Parz. 2293	2520	m <sup>2</sup>
Zuteilung	0	m <sup>2</sup>
Auflösung gesamte Parzelle	0	m <sup>2</sup>
Vorübergehende Beanspruchung	0	m <sup>2</sup>