



GEMEINDE LUPFIG

Gemeinde: Lupfig, Ortsteil Scherz
Strasse: Unterdorfstrasse
Objekt: BGK Unterdorfstrasse - Landabtausch



Plan: Landerwerbsplan 1:500

Datum: 11.04.2024

Bauplan Nr. 7
Parzellen Nr. 2295
Eigentümer: Einwohnergemeinde Lupfig
Breitenstrasse 14
5242 Lupfig

Der Grundeigentümer:

Für die Einwohnergemeinde Lupfig
Der Bevollmächtigte / Die Bevollmächtigte:

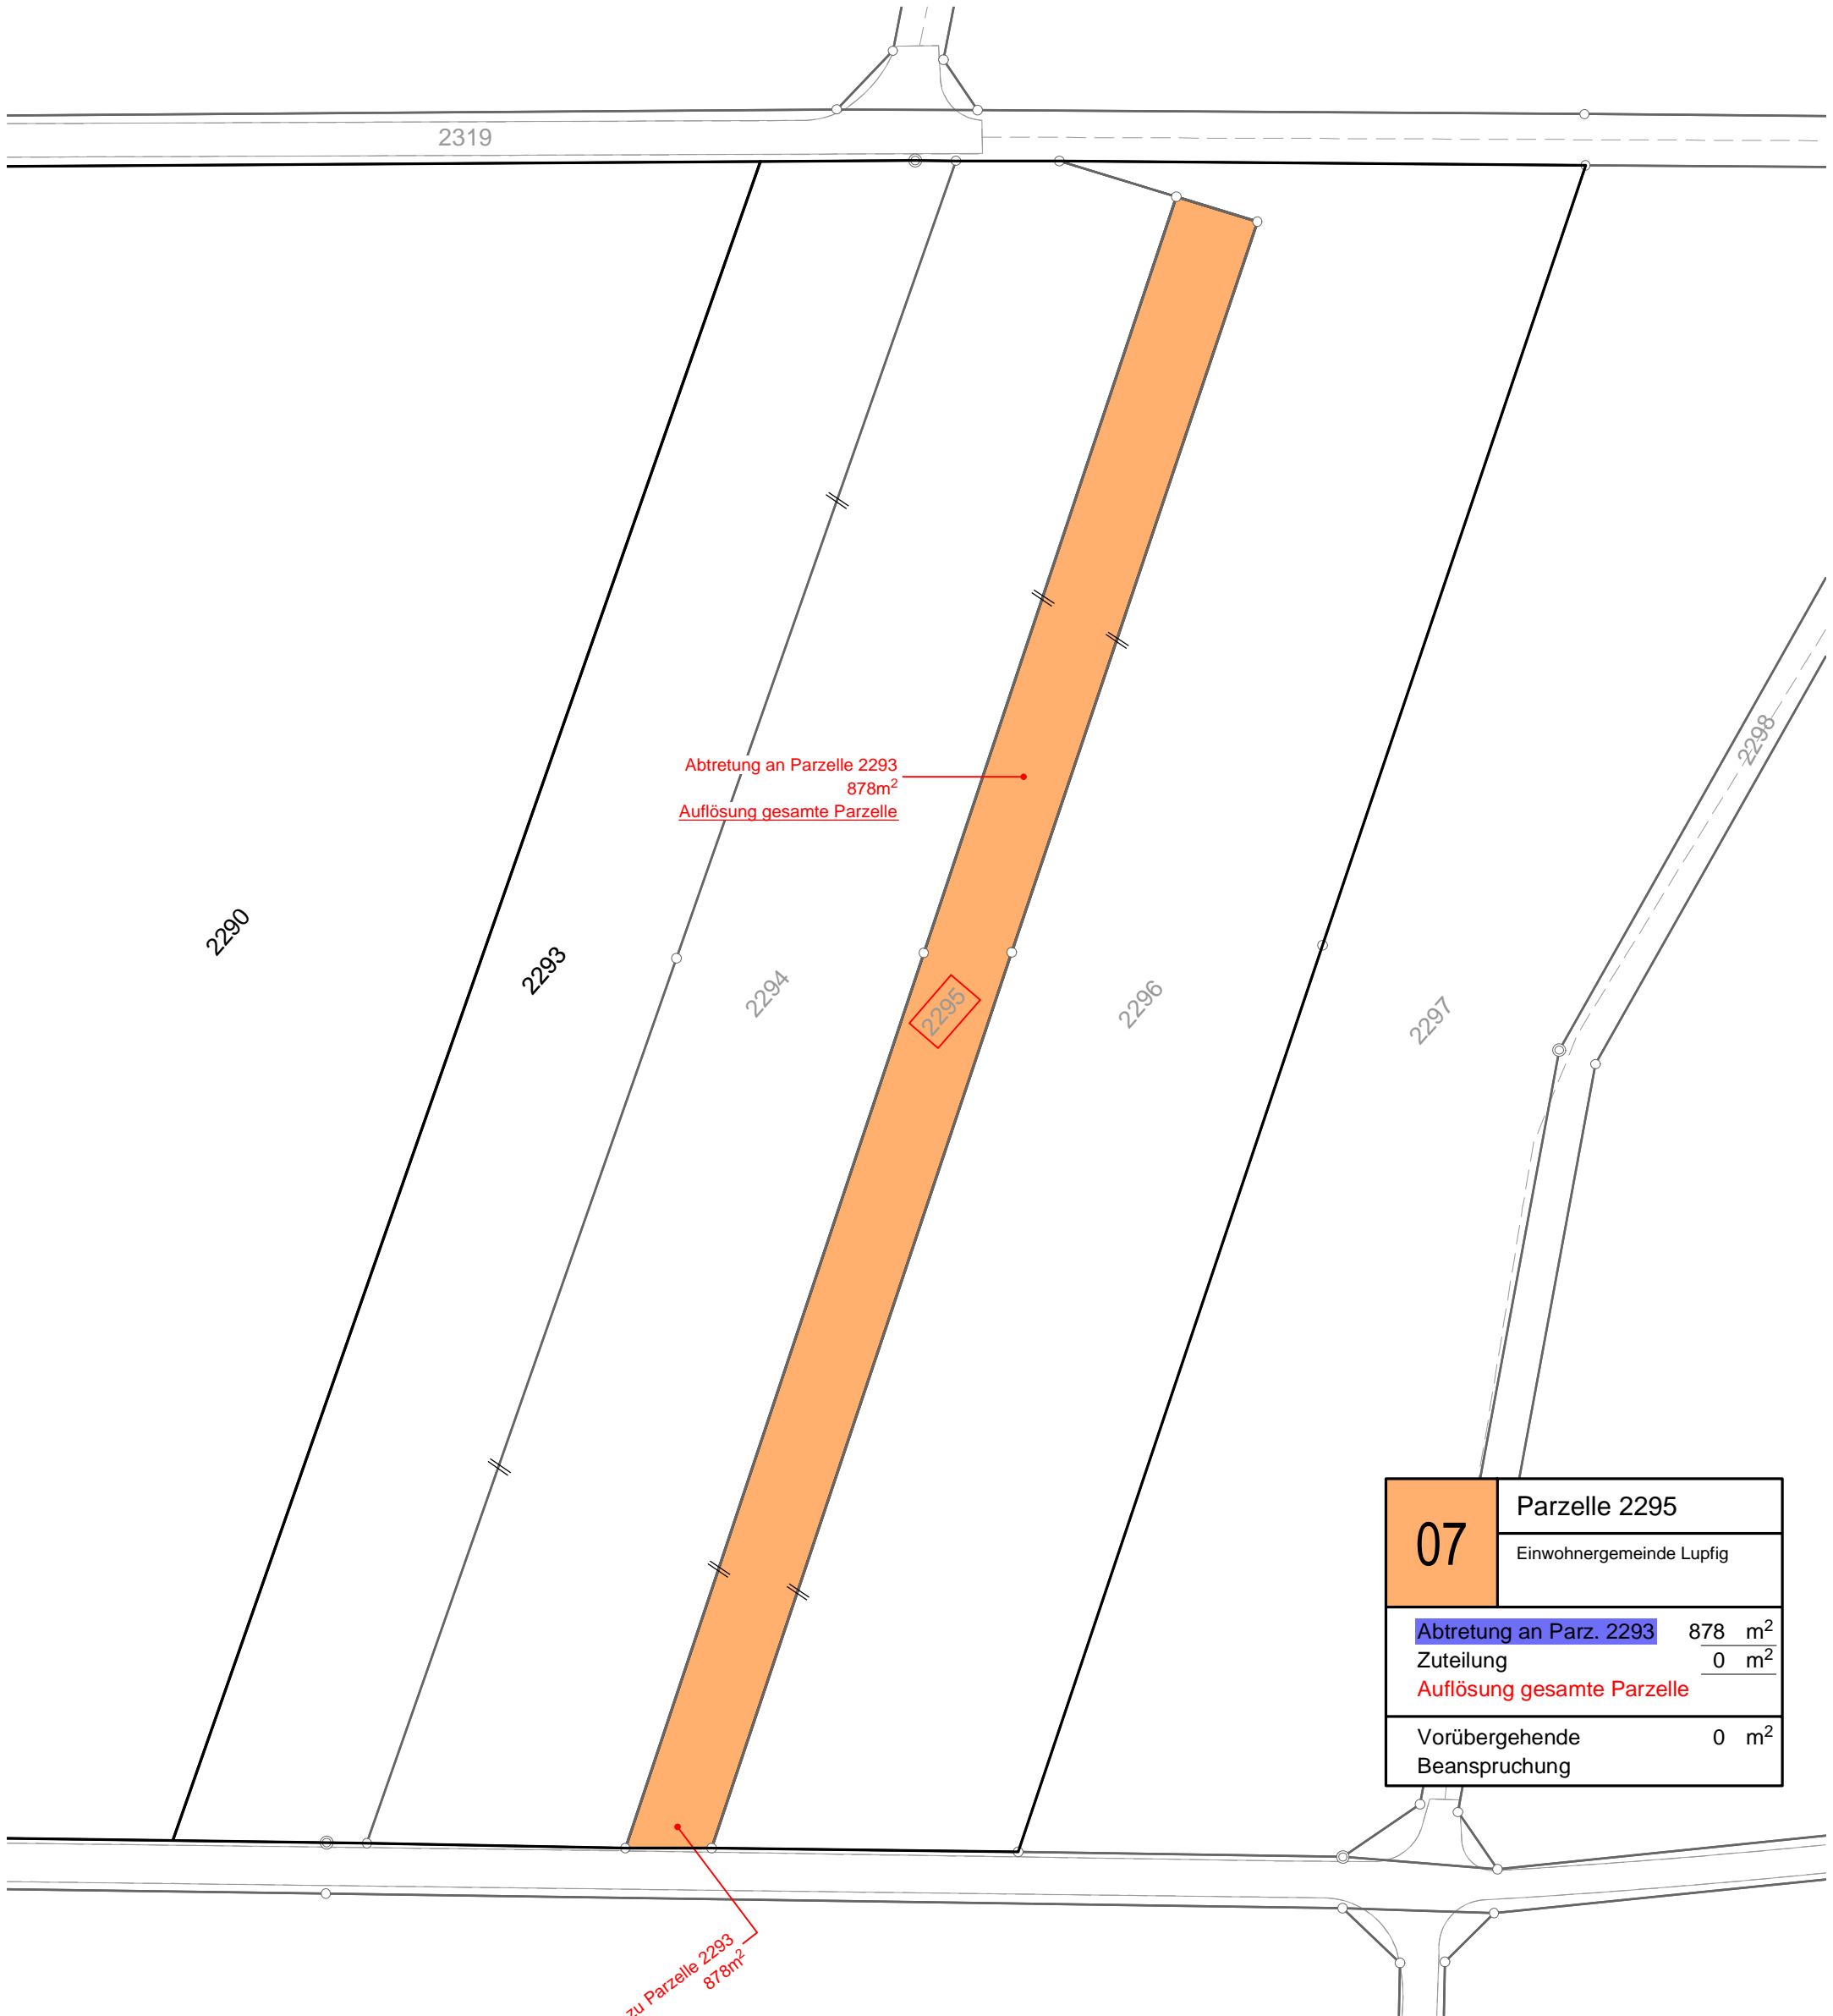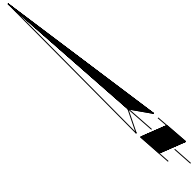

Abtretung an Parzelle 2293
878m²
Auflösung gesamte Parzelle

zu Parzelle 2293
878m²

07	Parzelle 2295
	Einwohnergemeinde Lupfig
	Abtretung an Parz. 2293 878 m ²
	Zuteilung 0 m ²
	Auflösung gesamte Parzelle
	Vorübergehende Beanspruchung 0 m ²