



GEMEINDE LUPFIG

Gemeinde: Lupfig, Ortsteil Scherz
Strasse: Unterdorfstrasse
Objekt: BGK Unterdorfstrasse - Landabtausch



Plan: Landerwerbsplan 1:500

Datum: 11.04.2024

Bauplan Nr. 8
Parzellen Nr. 2296
Eigentümer: Ortsbürgergemeinde Lupfig
Breitenstrasse 14
5242 Lupfig

Der Grundeigentümer:

Für die Einwohnergemeinde Lupfig
Der Bevollmächtigte / Die Bevollmächtigte:

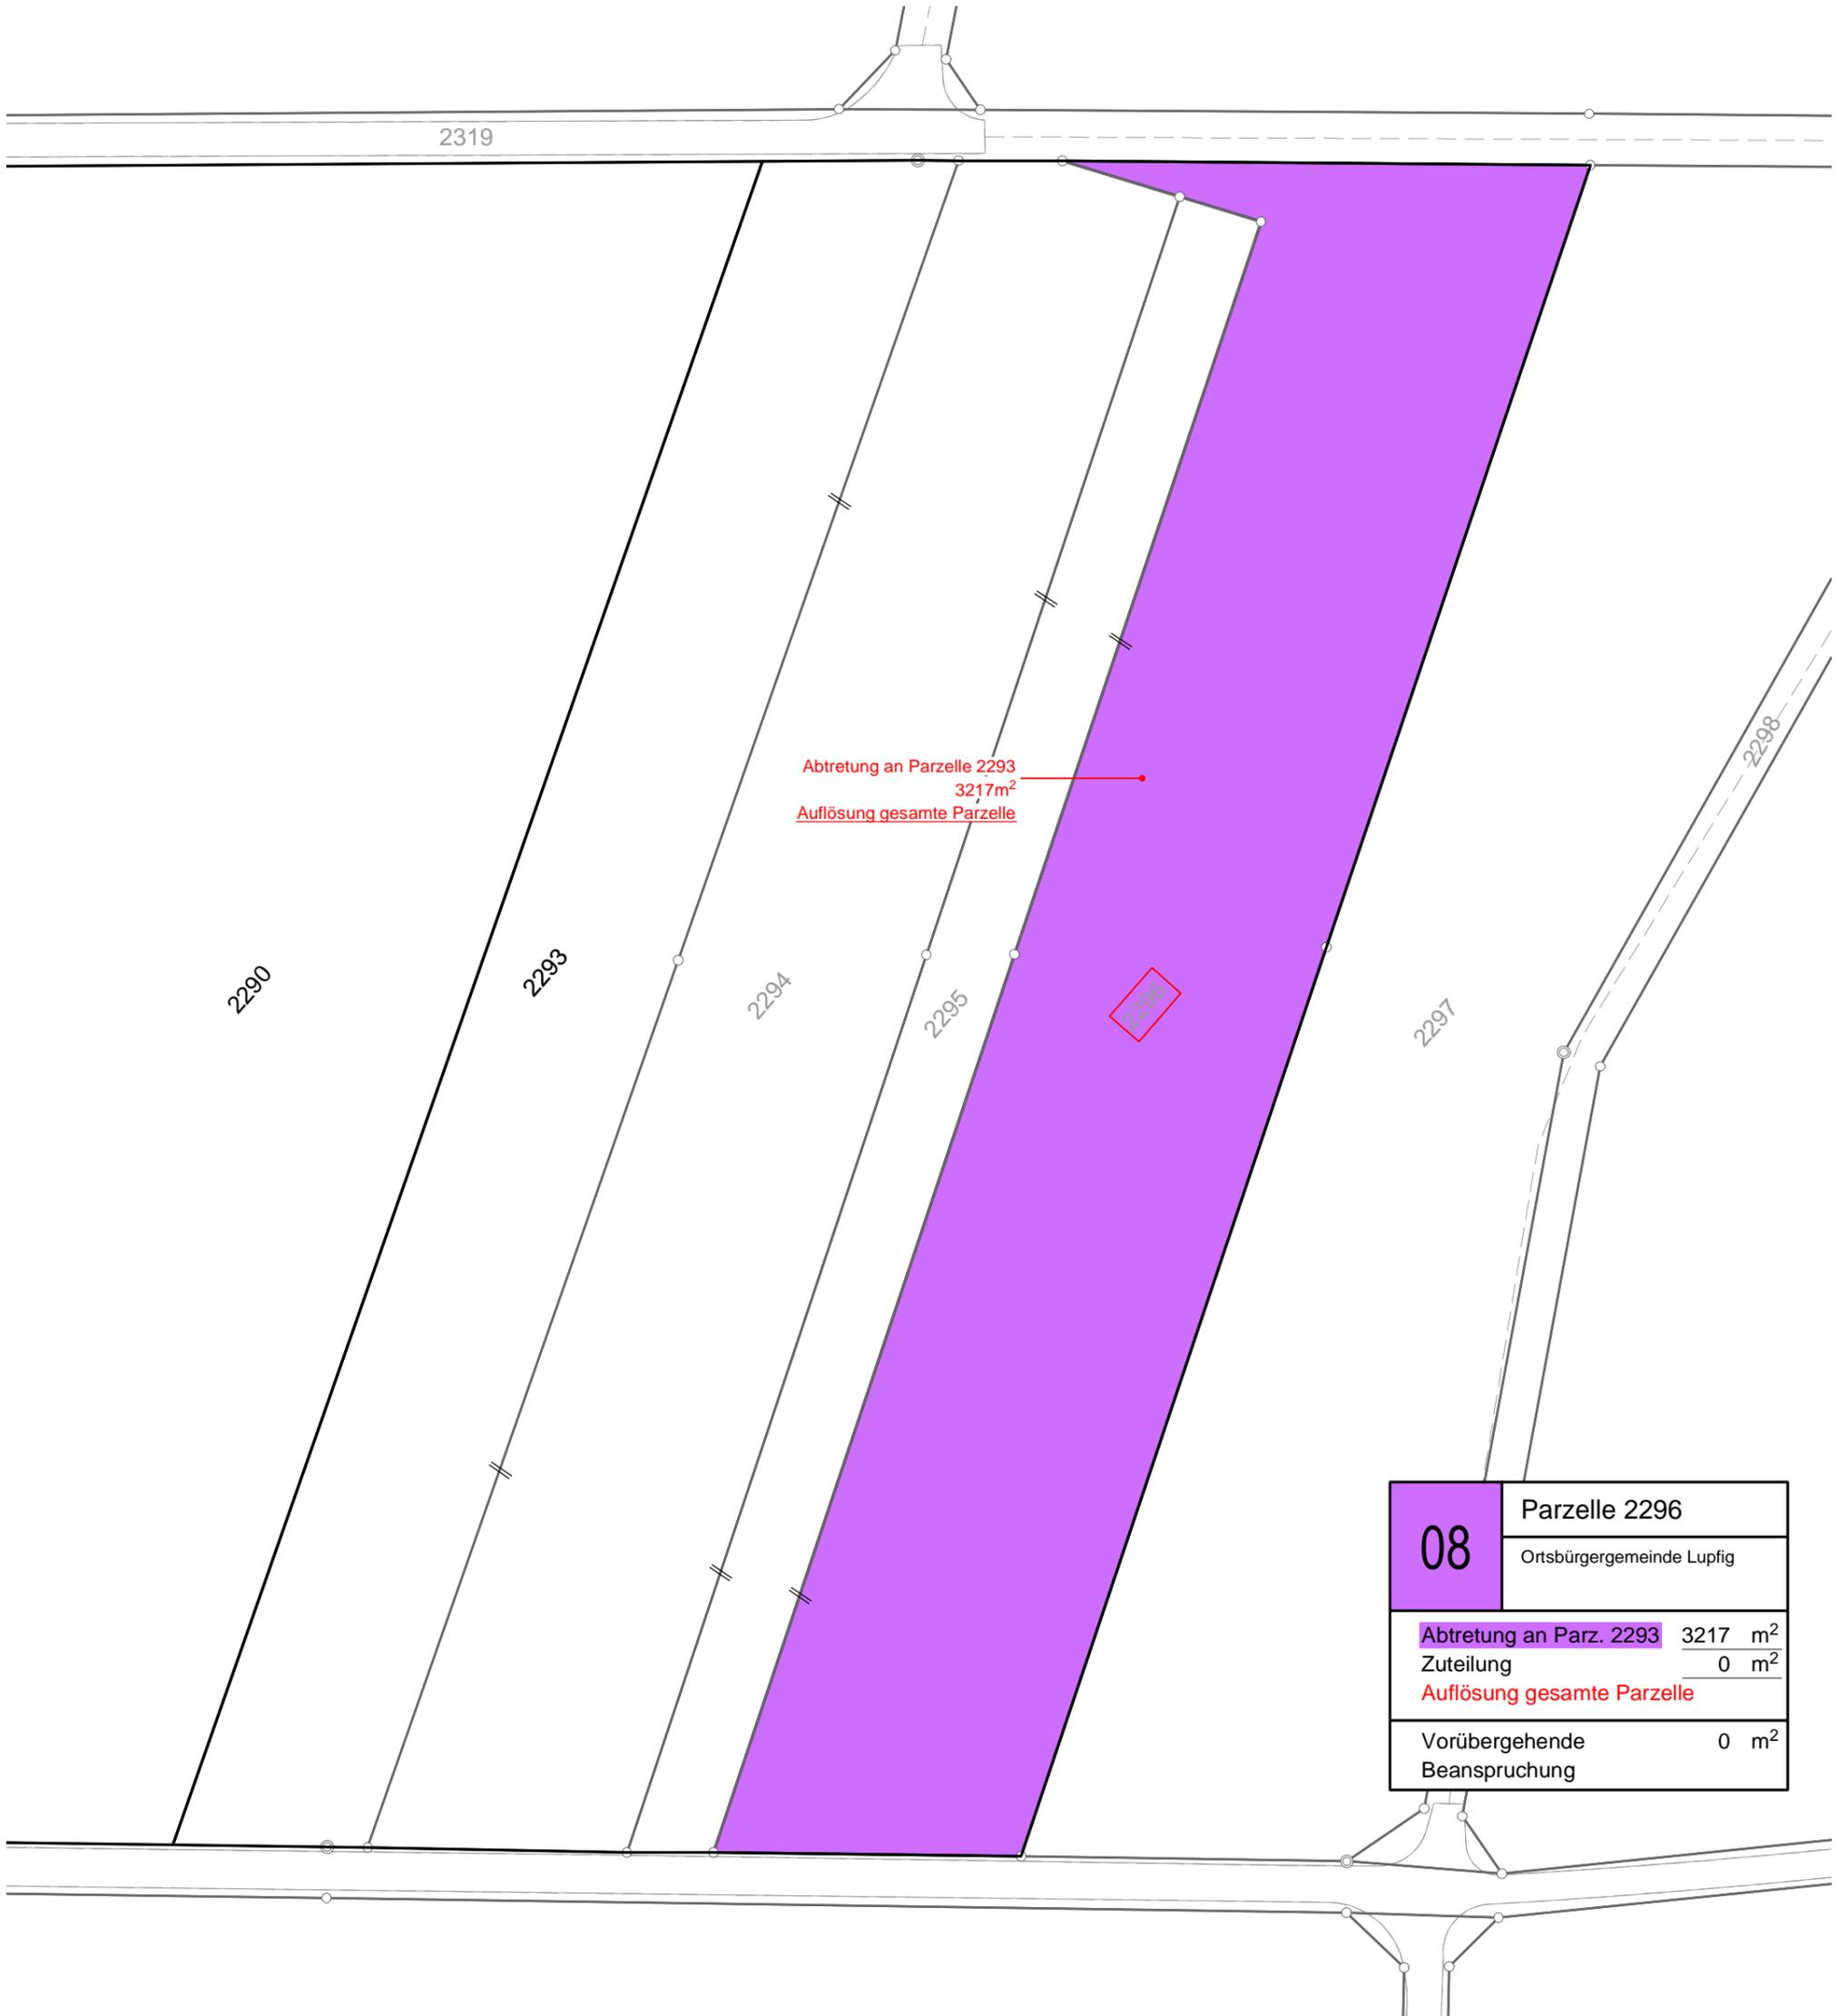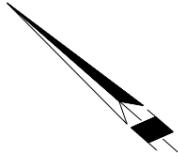

Abtretung an Parzelle 2293
3217m²
Auflösung gesamte Parzelle

08	Parzelle 2296
	Ortsbürgergemeinde Lupfig
Abtretung an Parz. 2293	3217 m ²
Zuteilung	0 m ²
Auflösung gesamte Parzelle	
Vorübergehende Beanspruchung	0 m ²